



ΕΦΗΜΕΡΙΣ ΤΗΣ ΚΥΒΕΡΝΗΣΕΩΣ

ΤΗΣ ΕΛΛΗΝΙΚΗΣ ΔΗΜΟΚΡΑΤΙΑΣ

ΤΕΥΧΟΣ ΤΕΤΑΡΤΟ **Αρ. Φύλλου 420**

26 Μαΐου 1997

ΠΕΡΙΕΧΟΜΕΝΑ

ΠΟΛΕΟΔΟΜΙΑ

ΑΠΟΦΑΣΕΙΣ

ΠΟΛΕΟΔΟΜΙΑ

ΑΠΟΦΑΣΕΙΣ

Αριθ. 12/12622/96 (1)

Τροποποίηση ρυμοτομικού σχεδίου Ν. Περάμου Ν. Καβάλας στο Ο.Τ. 50, οικόπεδο 269 (χώρος Τελωνείου).

Ο ΝΟΜΑΡΧΗΣ ΚΑΒΑΛΑΣ

Έχοντας υπόψη:

1. Τις διατάξεις του Ν.Δ. της 17.7.1923 περί σχ. πόλεων, κ.λπ.

2. Τις διατάξεις του 1337/1983 (ΦΕΚ 33/τ.Α΄) «Επέκταση των πολεοδομικών σχεδίων κ.λπ.» όπως τροποποιήθηκε με το Ν. 1512/1985 (ΦΕΚ 4/τ.Α΄) «Τροπ. και συμπλήρωση πολ. διατάξεων κ.λπ.

3. Τις διατάξεις του Ν. 3200/1955 (ΦΕΚ 97/τ.Α΄) «Περί διοικητικής αποκέντρωσης.

4. Την με αριθ. 5165/92 απόφαση Νομάρχη Καβάλας, που εγκρίθηκε η αναθεώρηση του ρυμ. σχεδίου Ν. Περάμου στο τμήμα των διανομών.

5. Το Π.Δ. 183/9.5.86 (ΦΕΚ 70/τ.Δ΄/5.6.86) «Έγκριση τροποποιήσεων σχεδίων πόλεων και καθορισμός όρων δόμησης από τους Νομάρχες».

6. Τις με αριθ. 87/1996 και 113/96 αποφάσεις του Κοινοτικού Συμβουλίου Ν. Περάμου, Ν. Καβάλας.

7. Τις με αριθ. 1/121/1996, 1/150/96 και 1/38/97 γνωμοδοτήσεις του Σ.Χ.Ο.Π. Ν. Καβάλας, αποφασίζουμε:

1. Εγκρίνεται η τροποποίηση του εγκ. σχεδίου Ν. Περάμου στο Ο.Τ. 50, όπως φαίνεται στο διάγραμμα που συνοδεύει την απόφαση και υπογράφεται από τον προϊστάμενο της Δ.Π. και Π. Ν. Καβάλας.

2. Η ισχύς της απόφασης αυτής αρχίζει με την δημοσίευσή της στην Εφημερίδα της Κυβερνήσεως στην οποία στέλνεται για δημοσίευση.


3. Από τις διατάξεις της απόφασης αυτής δεν επιβαρύνεται ο προϋπολογισμός του Δήμου.

Η παρούσα να δημοσιευθεί στην Εφημερίδα της Κυβερνήσεως.

Καβάλα, 21 Απριλίου 1997

Ο Νομάρχης


ΙΩΑΝΝΗΣ ΚΑΡΑΤΖΙΩΤΗΣ

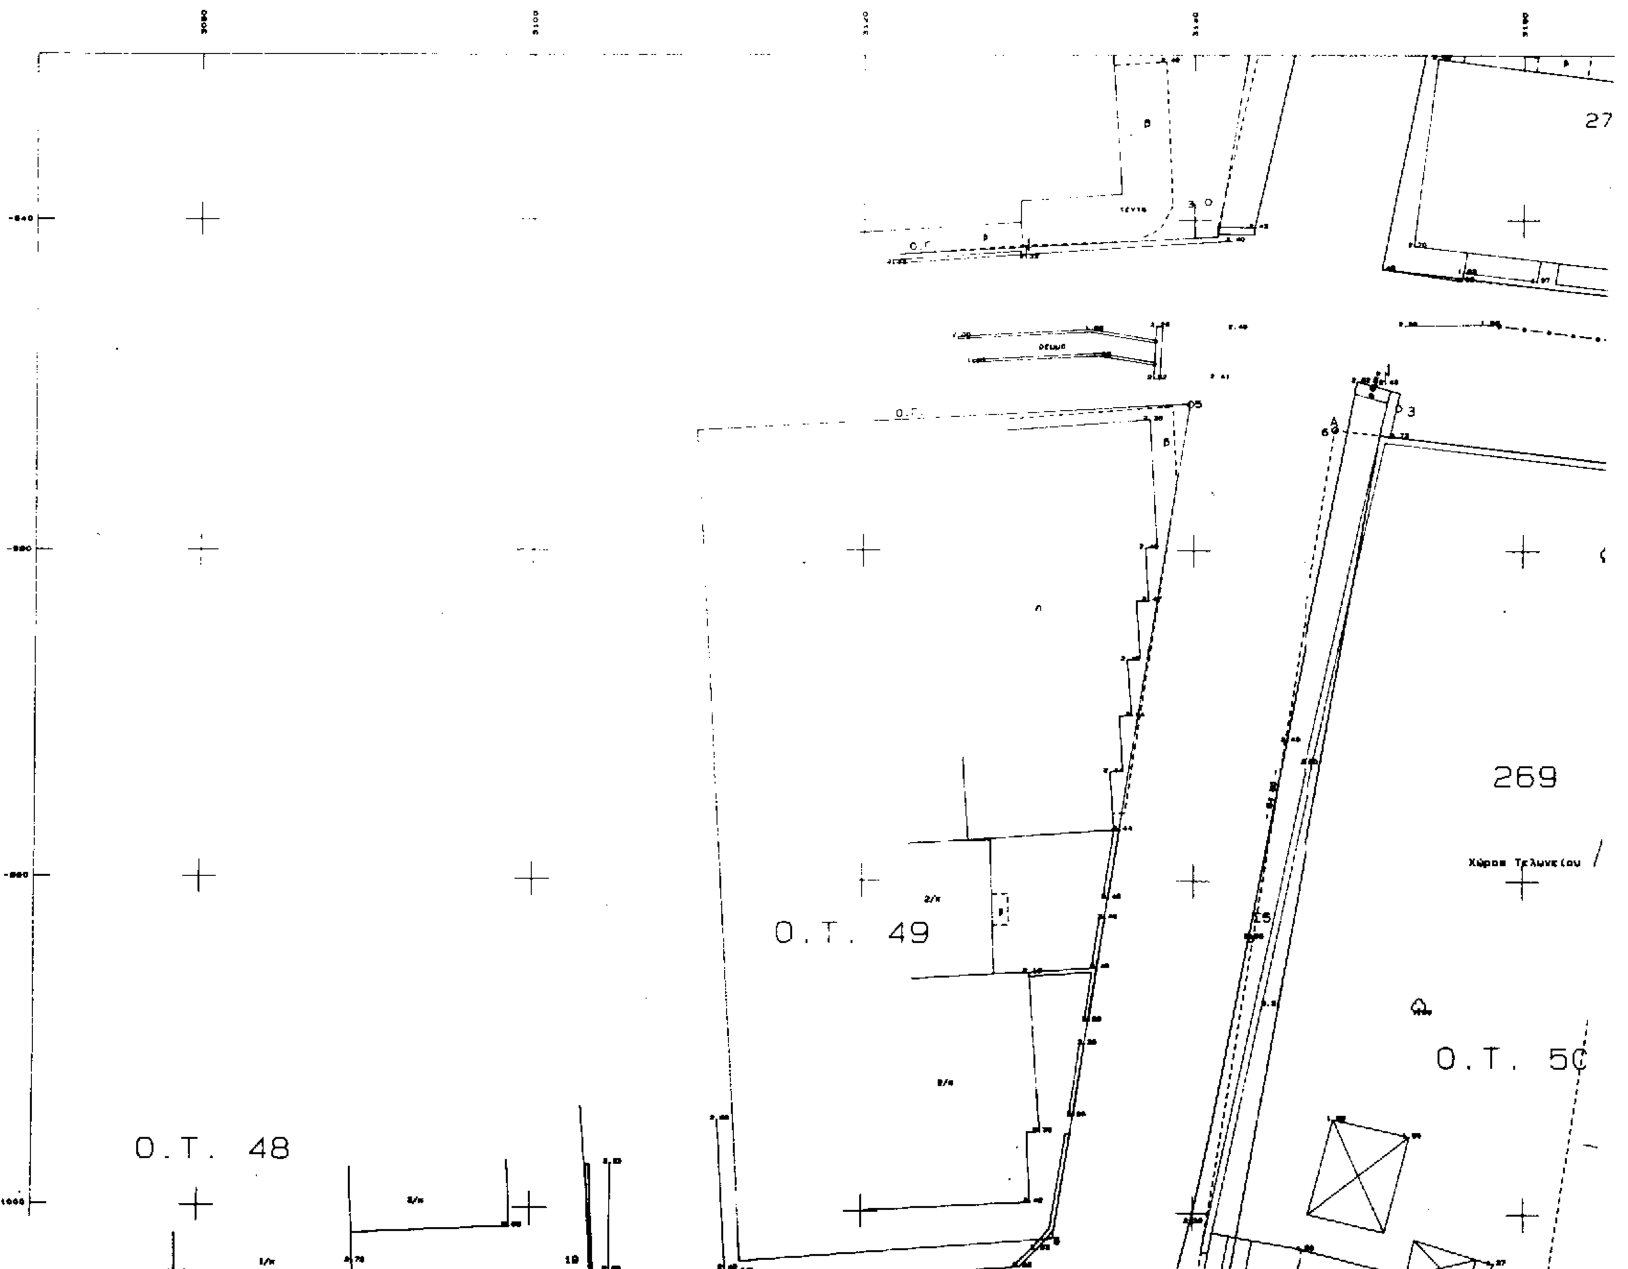
ΑΠΟΤΥΠΩΣΗ ΥΦΙΣΤΑΜΕΝΗΣ ΚΑΤΑΣΤΑΣΗΣ
Κλίμακα 1:200
27
269
Χώρος Τελωνείου
Ο.Τ. 50
Ο.Τ. 49
Ο.Τ. 48

Απόσπασμα Αναθεωρημένου Ρυμοτομικού Σχεδίου
Απόφαση Νομάρχη 5160/1-6-1992 Πινακίδα 2
κλ. 1:1000



ΚΤΗΜΑΤΟΛΟΓΙΚΟΣ ΠΙΝΑΚΑΣ
269 Τελωνείο (Υπουργείο Οικονομικών)

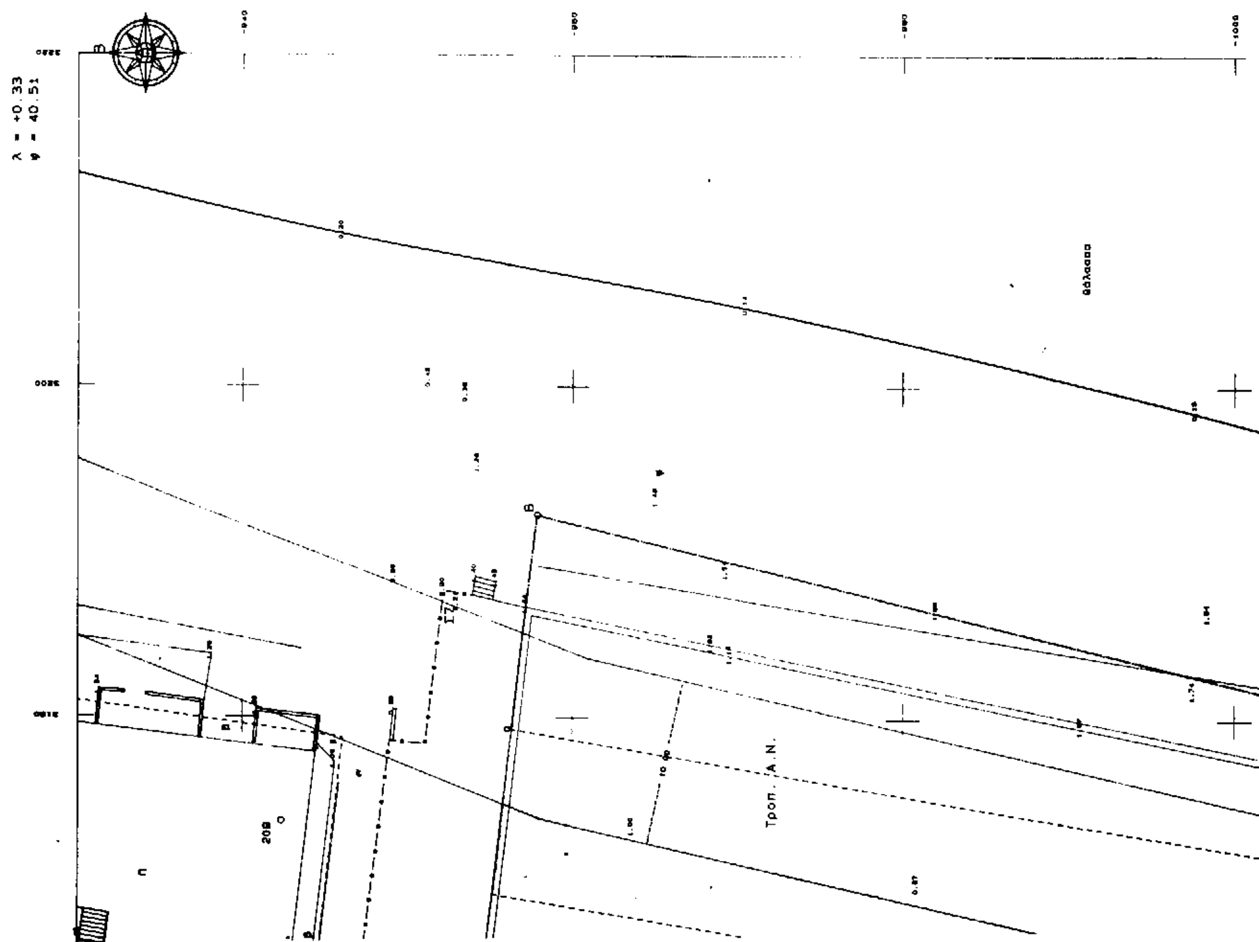

Τροπ. Α.Ν.

253

254

Ο.Τ 45

10.00

ΠΟΛΗ: Ο.Τ. 50 Κοινότητα Ν. Περάμου

ΕΡΓΟ: Τροποποίηση ρυμοτομικού σχεδίου.

ΘΕΣΗ: Χώρος Τελωνείου

ΚΛΙΜΑΚΕΣ: 1:200 1:1000

ΘΕΩΡΗΘΗΚΕ

και συνοδεύει την με αριθμό ... 1997


Απόφαση του Νομάρχη Καβάλας

Καβάλα ... 1997

Ο ΠΡΟΪΣΤΑΜΕΝΟΣ Τ.Π. ς ΠΕ.

Σ. ΜΠΕΝΕΒΑΣ

ΑΡΧ. ΜΗΧΑΝΙΚΟΣ Α΄ β.

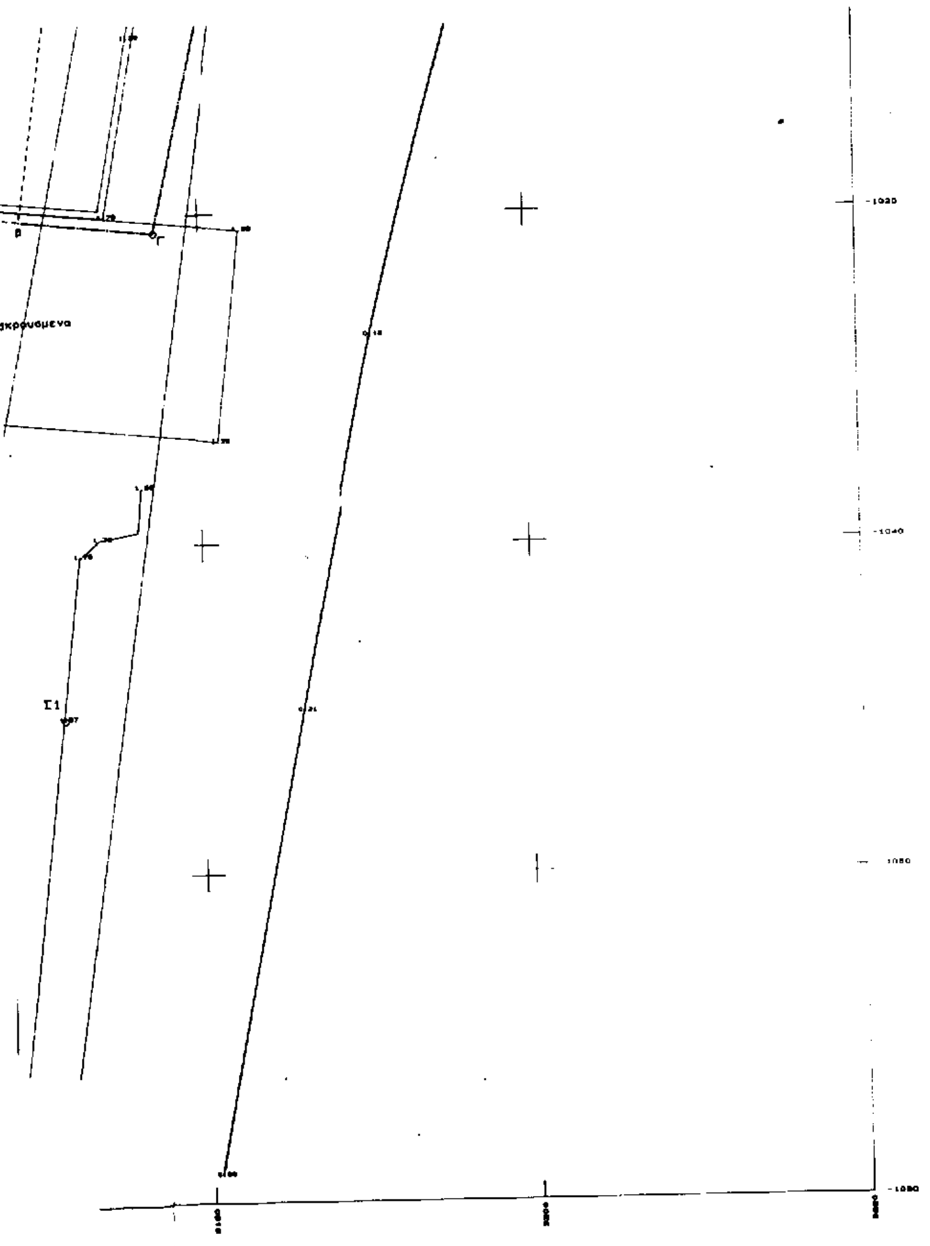

Αριθ. 1246 (2)

Τροποποίηση ρυμοτομικού σχεδίου Αθαμανίας Ν. Τρικάλων στις θέσεις «Κήποι» και «Άγιοι Απόστολοι».

Ο ΝΟΜΑΡΧΗΣ ΤΡΙΚΑΛΩΝ

Έχοντας υπόψη:

1. Τις διατάξεις του Ν. Δ/τος 17.7.23 «Περί σχεδίων πόλεων...».
2. Τις διατάξεις του Ν. 1337/83 και του Ν. 1512/85.
3. Το Π. Δ/γμα 183/86 (ΦΕΚ 70/τ.Α΄) και ειδικότερα το άρθρο 1 παρ. 1 αυτού.
4. Τις διατάξεις του Ν. 2218/94 (ΦΕΚ 90/τ.Α΄/94) και του Ν. 2240/94 (ΦΕΚ 154/τ. Α΄/94).
5. Την αριθ. 51/96 απόφαση του Κοινοτικού Συμβουλίου Αθαμανίας.
6. Την αριθ. 5/πρακτικό 6ο/6.5.97 σύμφωνη γνωμοδότηση του Συμβουλίου Χ.Ο.Π. του Νομού, αποφασίζουμε:

Εγκρίνεται η τροποποίηση του ρυμοτομικού σχεδίου Αθαμανίας στις θέσεις «Κήποι» και «Άγιοι Απόστολοι» όπως φαίνεται στα συνημμένα σχεδιαγράμματα που αποτελούν αναπόσπαστο μέρος της παρούσας.


Από την απόφαση αυτή δεν προκαλείται δαπάνη σε βάρος του Προϋπολογισμού της Κοινότητος.

Η απόφαση αυτή με το σχεδιάγραμμα που τη συνοδεύει να δημοσιευθεί στην Εφημερίδα της Κυβερνήσεως.

Τρίκαλα, 12 Μαΐου 1997

Ο Νομάρχης

ΣΤΕΦ. ΠΑΤΡΑΜΑΝΗΣ

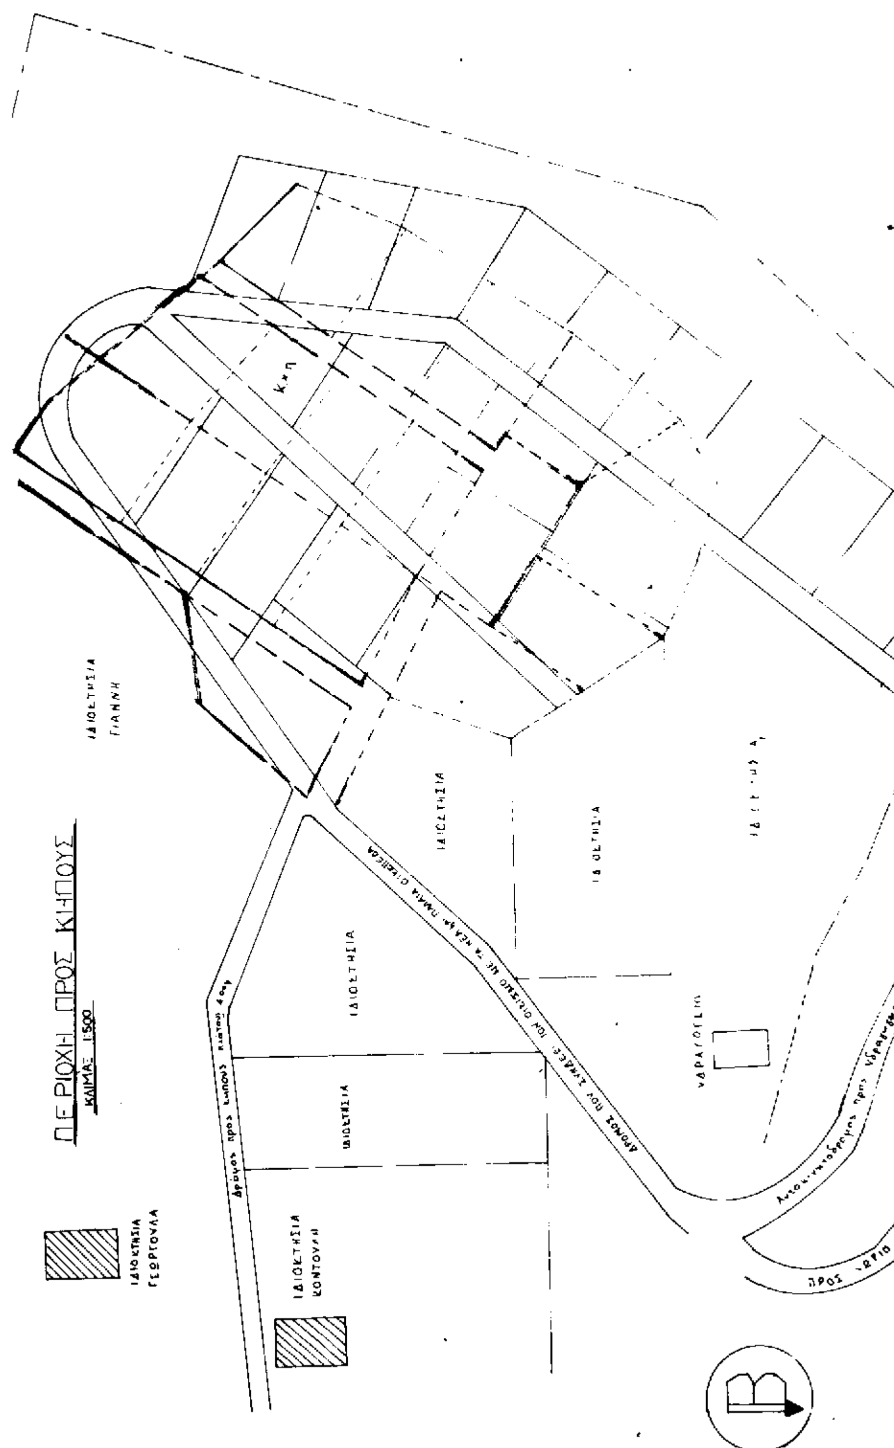
ΠΕΡΙΟΧΗ ΠΡΟΣ ΚΗΠΟΥΣ
ΚΛΙΜΑΞ 1:500
ΙΔΙΟΚΤΗΣΙΑ ΓΙΑΝΝΗ
ΙΔΙΟΚΤΗΣΙΑ ΓΕΩΡΓΟΥΛΑ
ΙΔΙΟΚΤΗΣΙΑ ΚΟΝΤΟΥΛΗ
ΙΔΙΟΚΤΗΣΙΑ
ΥΔΡΑΓΩΓΕΙΟ
Κ.Χ.Π.

ΝΟΜΑΡΧΙΑΚΗ ΑΥΤ/ΣΗ ΤΡΙΚΑΛΩΝ
Δ/ΝΣΗ ΠΟΛΕΟΔΟΜΙΑΣ & ΠΕΡ/ΝΤΟΣ

ΤΡΟΠΟΠΟΙΗΣΗ ΤΟΥ ΡΥΜΟΤΟΜΙΚΟΥ ΣΧΕΔΙΟΥ ΑΘΑΜΑΝΙΑΣ Ν. ΤΡΙΚΑΛΩΝ ΜΕ ΤΗΝ ΜΕΤΑΤΟΠΙΣΗ ΡΥΜΟΤΟΜΙΚΩΝ ΓΡΑΜΜΩΝ ΣΤΑ ΝΕΑ ΟΙΚΟΠΕΔΑ ΤΩΝ ΠΕΡΙΟΧΩΝ "ΚΗΠΩΝ" & ΠΕΡΙΟΧΗΣ "ΠΡΟΣ ΑΓΙΟΥΣ ΑΠΟΣΤΟΛΟΥΣ"

ΥΠΟΜΝΗΜΑ

ΠΡΟΤΕΙΝΟΜΕΝΗ ΡΥΜΟΤΟΜΙΑ
ΚΑΤΑΡΓΟΥΜΕΝΗ ΡΥΜΟΤΟΜΙΑ

ΒΕΒΑΙΩΣΗ
Βεβαιωνεται οτι η εμφαινομενη στο παρον σχεδιαγραμμα ρυμοτομια ειναι συμφωνος με την αρ. 51/96 αποφαση του Κ.Σ.

Ο ΣΥΝΤΑΞΑΣ
ΔΗΜ. ΜΑΚΡΗΣ

ΔΗΜ. ΜΑΚΡΗΣ

ΤΟ Σ.Χ.Ο.Π.
Η ΓΡΑΜΜΑΤΕΑΣ

ΕΛΕΧΘΗΚΕ
Τρικαλα 17/4/97

ΘΕΩΡΗΘΗΚΕ
Τρικαλα 17/4/97
Ο ΔΙΕΥΘΥΝΤΗΣ

ΑΡ. 1246 ΑΠΟΦΑΣΗ
ΗΜΕΡΟΜΗΝΙΑ 19/5/1997
ΘΕΜΑ
ΕΓΚΡΙΝΕΤΑΙ
Τρίκαλα 19/5/1997
Ο ΝΟΜΑΡΧΗΣ
Δημοσιεύεται στο ... Φ.Ε.Κ.



ΠΕΡΙΟΧΗ ΠΡΟΣ ΑΓΙΟΥΣ ΑΠΟΣΤΟΛΟΥΣ
ΚΛΙΜΑΞ 1:500

